


STREKSMBOLER M.V.

Planl.	Eks.	
▬▬▬		Plangrense
▬▬▬		Formålsgrense
▬▬▬		Byggegrense
▬▬▬		Eiendomsgrense
○	▨	Hytte m/møneretning
▨	▨	Naust
▨	▨	Annen bebyggelse
→		Vannledning
△		Tappedsted
△		Vannkilde
→		Avløpsledning
■		Samleplass for avfall
⋯	⋯	Sti
▨▨▨	▨▨▨	Bilvei
—	—	Kraftlinje
—	—	Frisikttlinje
↘	↘	Bekk/elv


Målestokk
1 : 2000
Ekv.: 5m

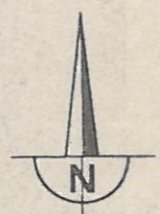

Dato	Sign.
21.3.85	
20.9.18.10.86	
11.12.86	
17.8.87	
28/4-88	Ute bussen

og Bygningsloven:
 Inngruset
 ttersyn i tidsrommet.....
 Inngruset
 yn i tidsrommet.....
 Inngruset

SKOGEIERFORENING

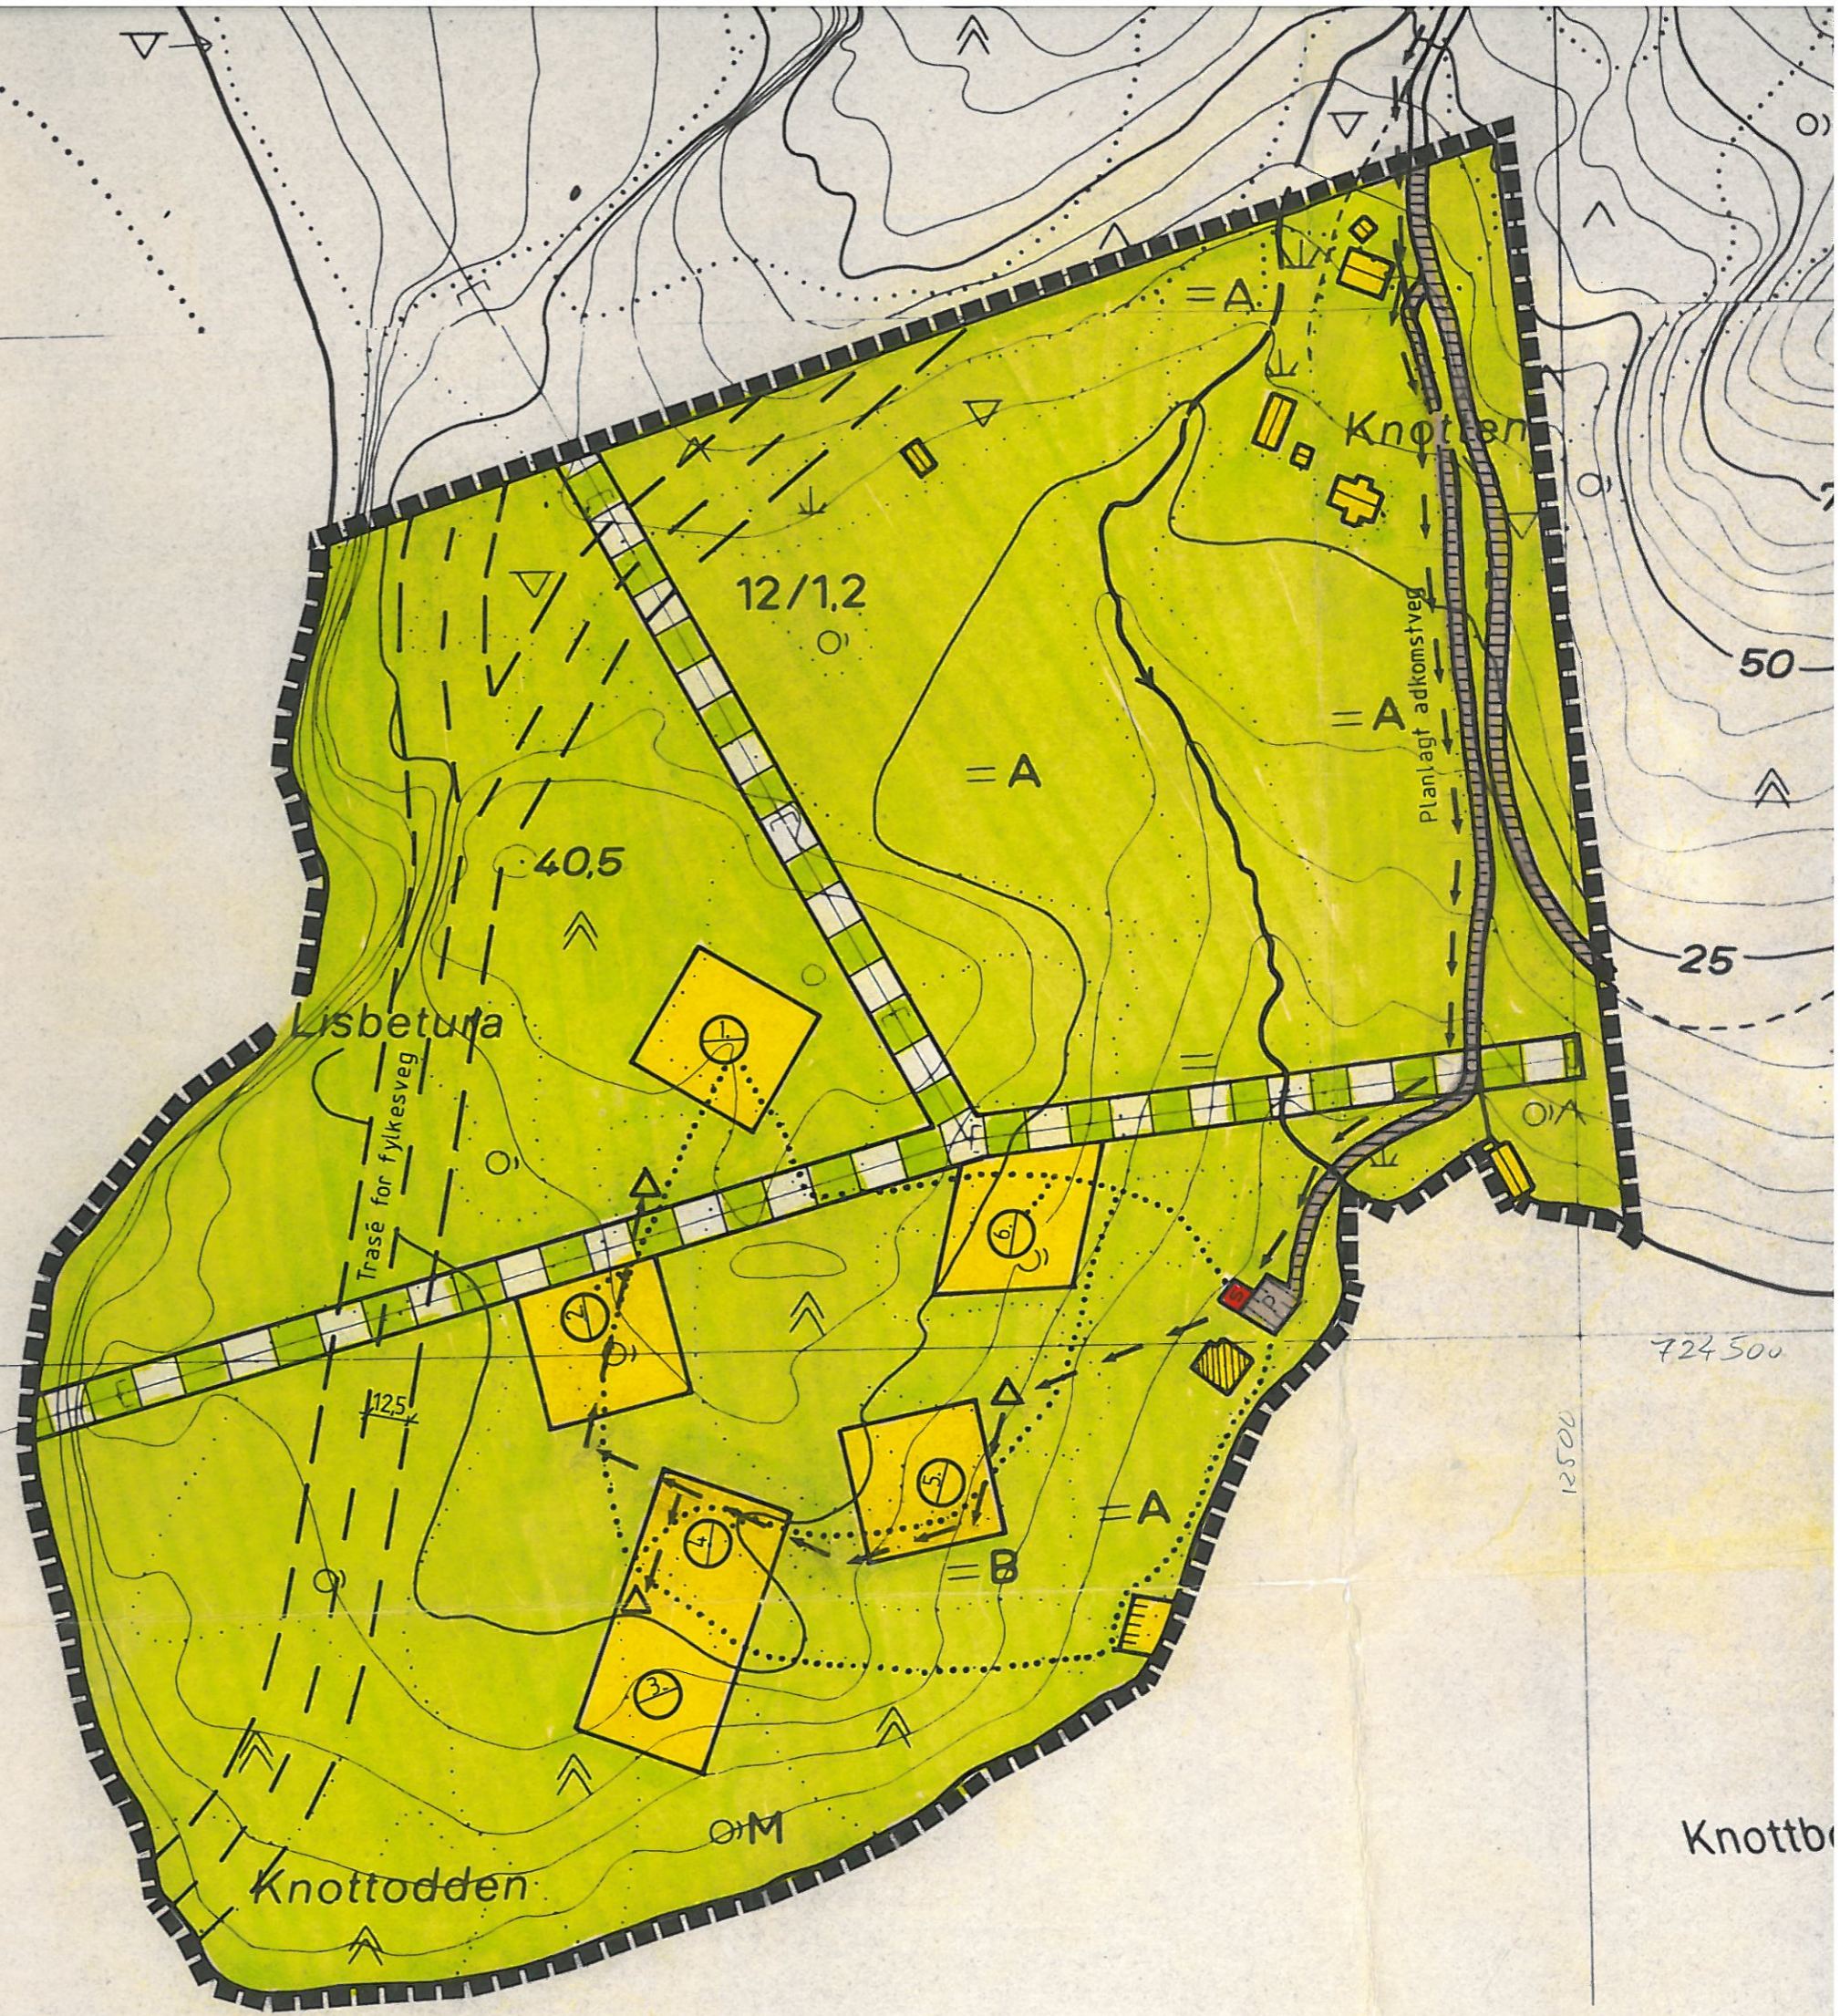

Knottb